
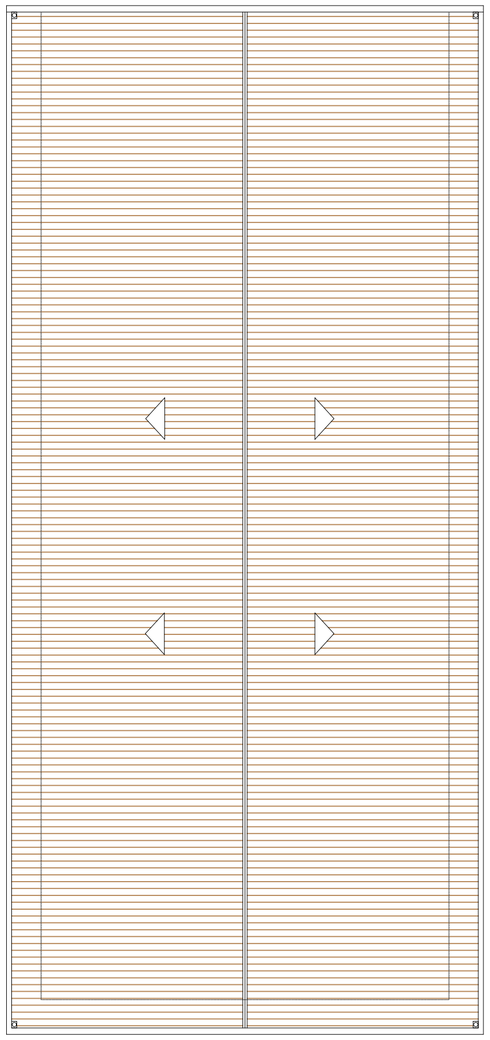


PLANTA DE COBERTURA
ESC.: 1:100

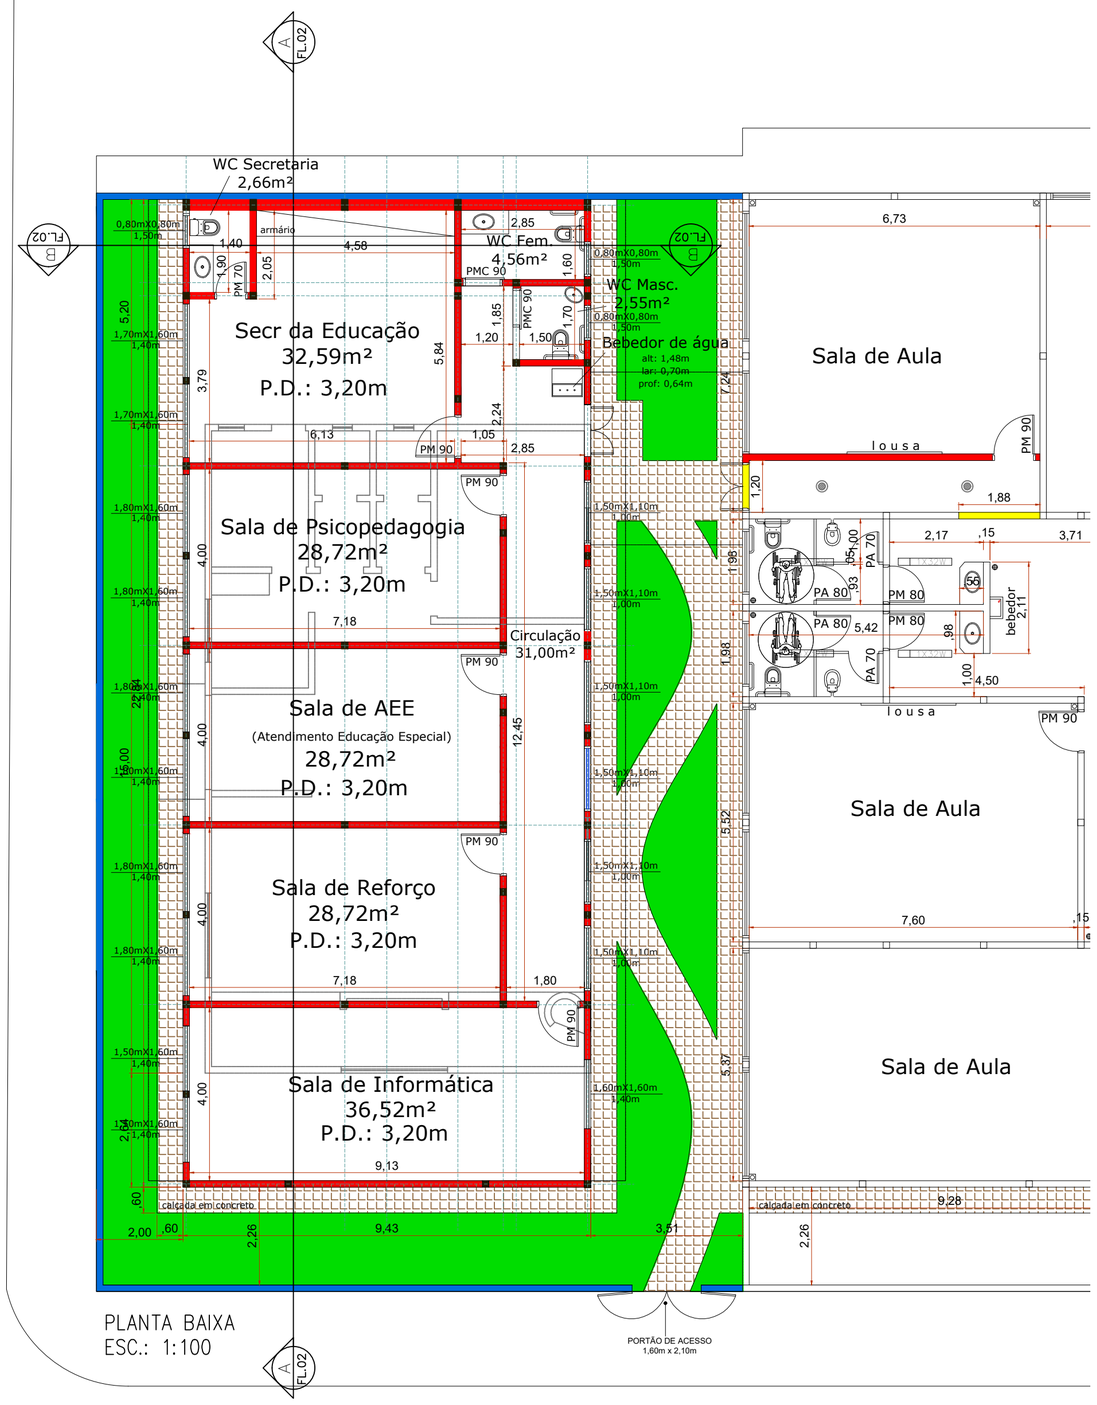

PLANTA BAIXA
ESC.: 1:100

paredes a demolir

paredes a construir

muro novo (H= 2,00M / 2,60M)


pilares

Salas de Atendimentos Especiais

E.M.E.F. José Ribeiro dos Santos Filho

RUA RUI BARBOSA

RUA CORINA P. BORGES

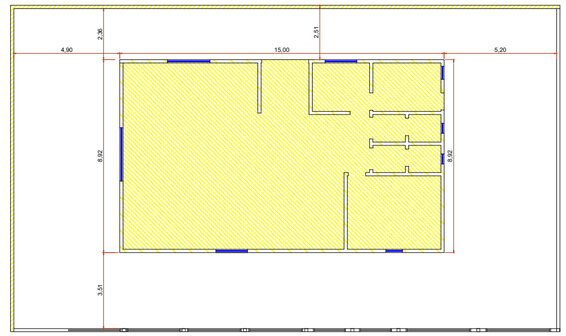

ÁREA A DEMOLIR

ÁREA A DEMOLIR
Escala 1:200

PROJETO COMPLETO

FOLHA 01

OBRA CONSTRUÇÃO DE SALAS DE ATENDIMENTOS ESPECIAIS
E.M.E.F. "JOSÉ RIBEIRO DOS SANTOS FILHO"


LOCAL Avenida Nove de Julho, nº. 940

ESCALAS Indicadas

DATA 08/09/2021

PROPRIETÁRIO PREFEITURA MUNICIPAL DE ONDA VERDE–SP
CNPJ nº. 45.148.699/0001–70

SITUAÇÃO S/ ESCALA

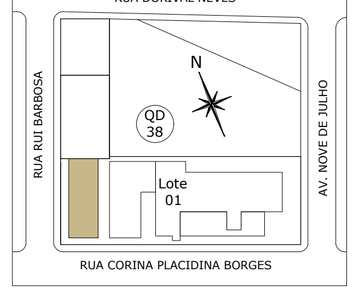


ÁREAS:

TERRENO: _____ 379,44m²

À CONSTRUIR: _____ 215,34m²


PREFEITURA MUNICIPAL DE ONDA VERDE
Dr. FABRÍCIO PIRES DE CARVALHO
Prefeito Municipal

CRISTIANE DIAS SANSON
ARQUITETA E URBANISTA
CAU/SP A19366–6

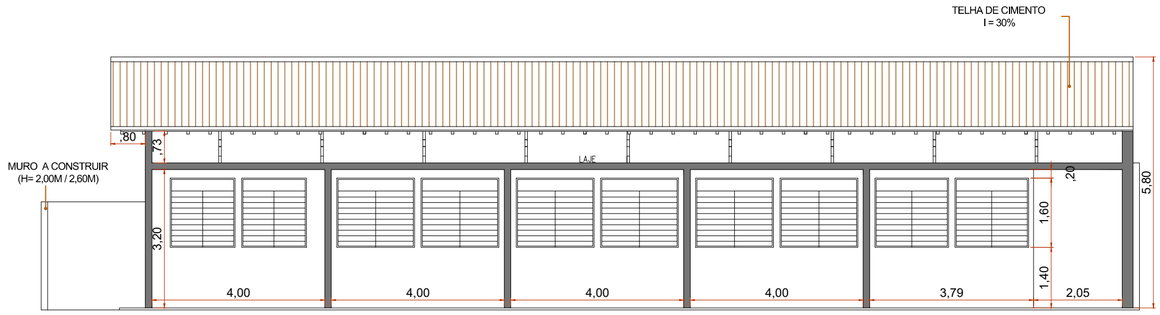


CORTE AA

Escala 1:100

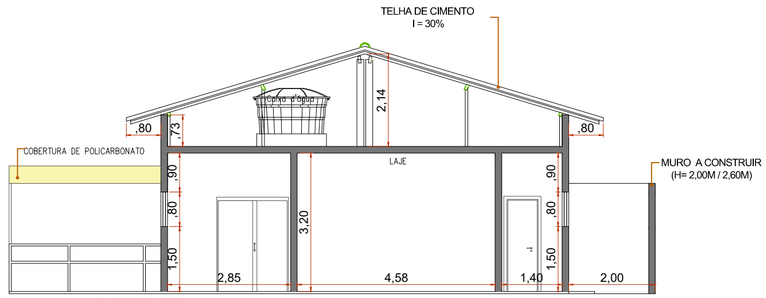

CORTE BB

Escala 1:100

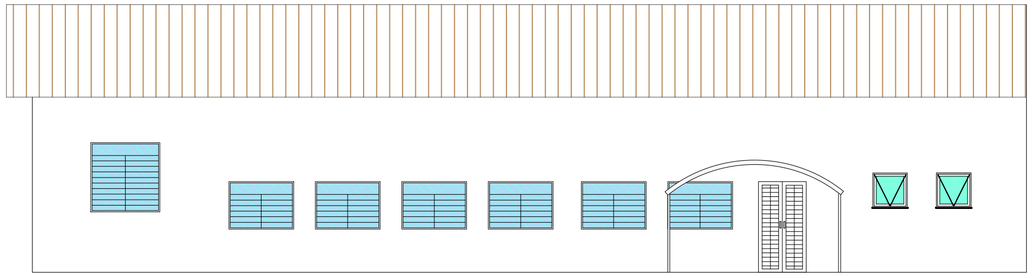

FACHADA

Escala 1:100

QUADRO DE ÁREAS

AMBIENTE	ÁREAS EM M2			ESQUADRIAS UTILIZADAS							
	ÁREA	1/5	1/10	TIPOS E DIMENSÕES						ILUM.	VENT.
	TOTAL	ILUM.	VENT.	TIPO	QUANT.	LARG.	X	ALT.	PEIT.	M²	M²
SEC. EDUCAÇÃO	32,59	6,52	3,26	VITRÔ	02	1,70	X	1,60	1,40	5,44	2,72
PSICOPEDAGOGIA	28,72	5,74	2,87	VITRÔ	02	1,80	X	1,60	1,40	5,76	2,88
SALA DE AEE	28,72	5,74	2,87	VITRÔ	02	1,80	X	1,60	1,40	5,76	2,88
REFORÇO	28,72	5,74	2,87	VITRÔ	02	1,80	X	1,60	1,40	5,76	2,88
INFORMÁTICA	36,52	7,30	3,65	VITRÔ	02 01	1,50 1,60	X X	1,60 1,60	1,40	7,36	3,68
CIRCULAÇÃO	31,00	6,20	3,10	4 F CORRER COM GRADE	06	1,50	X	1,10	1,00	9,90	4,95
	ÁREA	1/8	1/16								
SANIT. INF. MASC.	2,55	0,32	0,16	VITRÔ	01	0,80	X	0,80	1,50	0,64	0,32
SANIT. INF. FEM.	4,56	0,57	0,285	VITRÔ	01	0,80	X	0,80	1,50	0,64	0,32
SANIT. SECRET.	2,66	0,33	0,17	VITRÔ	01	0,80	X	0,80	1,50	0,64	0,32

CORTES, FACHADA, QD. ILUM/VENTIL. | FOLHA 02

OBRA: CONSTRUÇÃO DE SALAS DE ATENDIMENTOS ESPECIAIS E.M.E.F. "JOSÉ RIBEIRO DOS SANTOS FILHO"

LOCAL: Avenida Nove de Julho, nº. 940

ESCALAS: Indicadas

DATA: 08/09/2021

PROPRIETÁRIO: PREFEITURA MUNICIPAL DE ONDA VERDE–SP
CNPJ nº. 45.148.699/0001–70

SITUAÇÃO S/ ESCALA



ÁREAS:


TERRENO: _____ 379,44m²

À CONSTRUIR: _____ 215,34m²


PREFEITURA MUNICIPAL DE ONDA VERDE
Dr. FABRÍCIO PIRES DE CARVALHO
Prefeito Municipal

CRISTIANE DIAS SANSON
ARQUITETA E URBANISTA
CAU/SP A19366–6

PONTOS ELÉTRICOS	
	Ponto de Luz
	Tomada Baixa | Altura 30 cm
	Tomada Média | Altura 110 cm
	Tomada Alta | Altura 220 cm
	Interruptor | Altura 110 cm
	Tomada p/ sistema de lógica Altura 30 cm
	Tomada p/ sistema de lógica Altura 220 cm

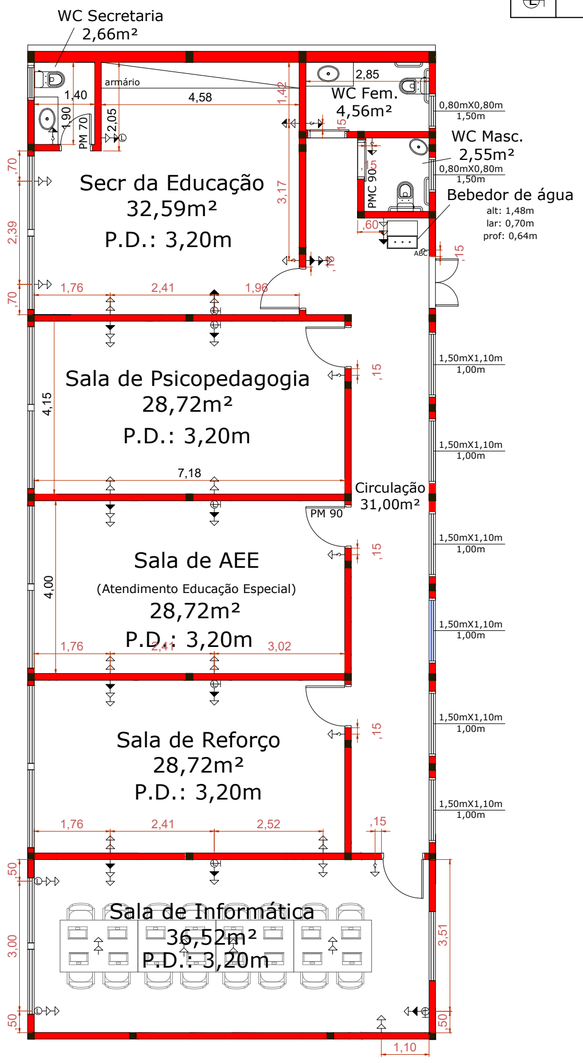

Planta Pontos Elétricos
Esc.: 1:100

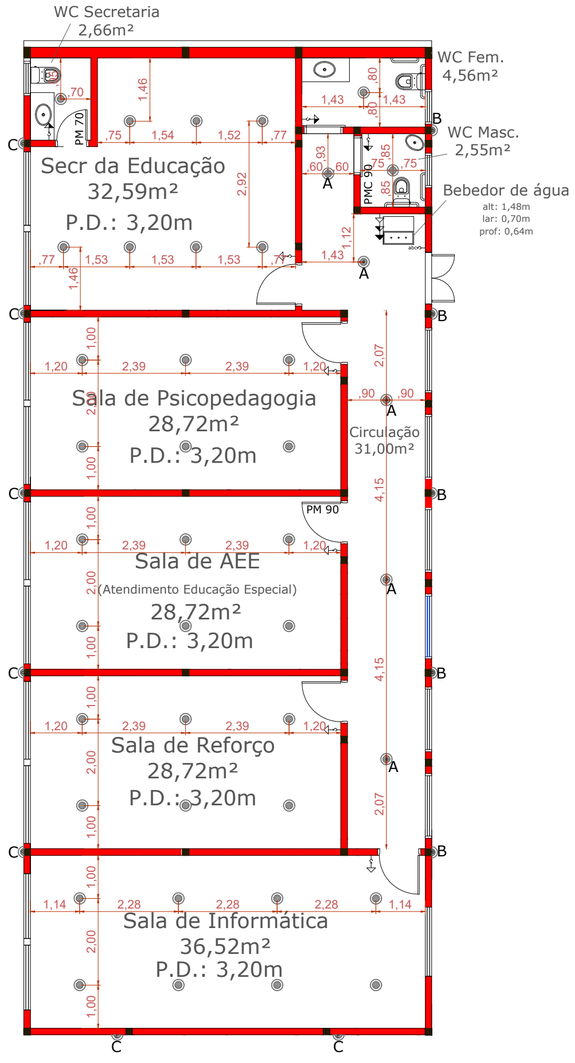

Planta Luminotécnica
Esc.: 1:100

PROJETO LUMINOTÉCNICO

FOLHA 03

OBRA: CONSTRUÇÃO DE SALAS DE ATENDIMENTOS ESPECIAIS
E.M.E.F. "JOSÉ RIBEIRO DOS SANTOS FILHO"


LOCAL: Avenida Nove de Julho, nº. 940

ESCALAS: Indicadas

DATA: 08/09/2021

PROPRIETÁRIO: PREFEITURA MUNICIPAL DE ONDA VERDE–SP
CNPJ nº. 45.148.699/0001–70

SITUAÇÃO S/ ESCALA

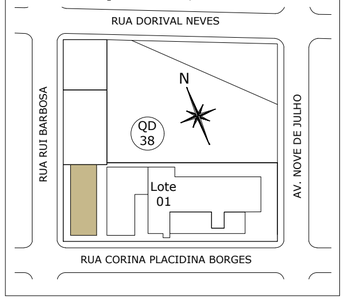

ÁREAS:

TERRENO: _____ 379,44m²

À CONSTRUIR: _____ 215,34m²

PREFEITURA MUNICIPAL DE ONDA VERDE
Dr. FABRÍCIO PIRES DE CARVALHO
Prefeito Municipal

CRISTIANE DIAS SANSON
ARQUITETA E URBANISTA
CAU/SP A19366–6