




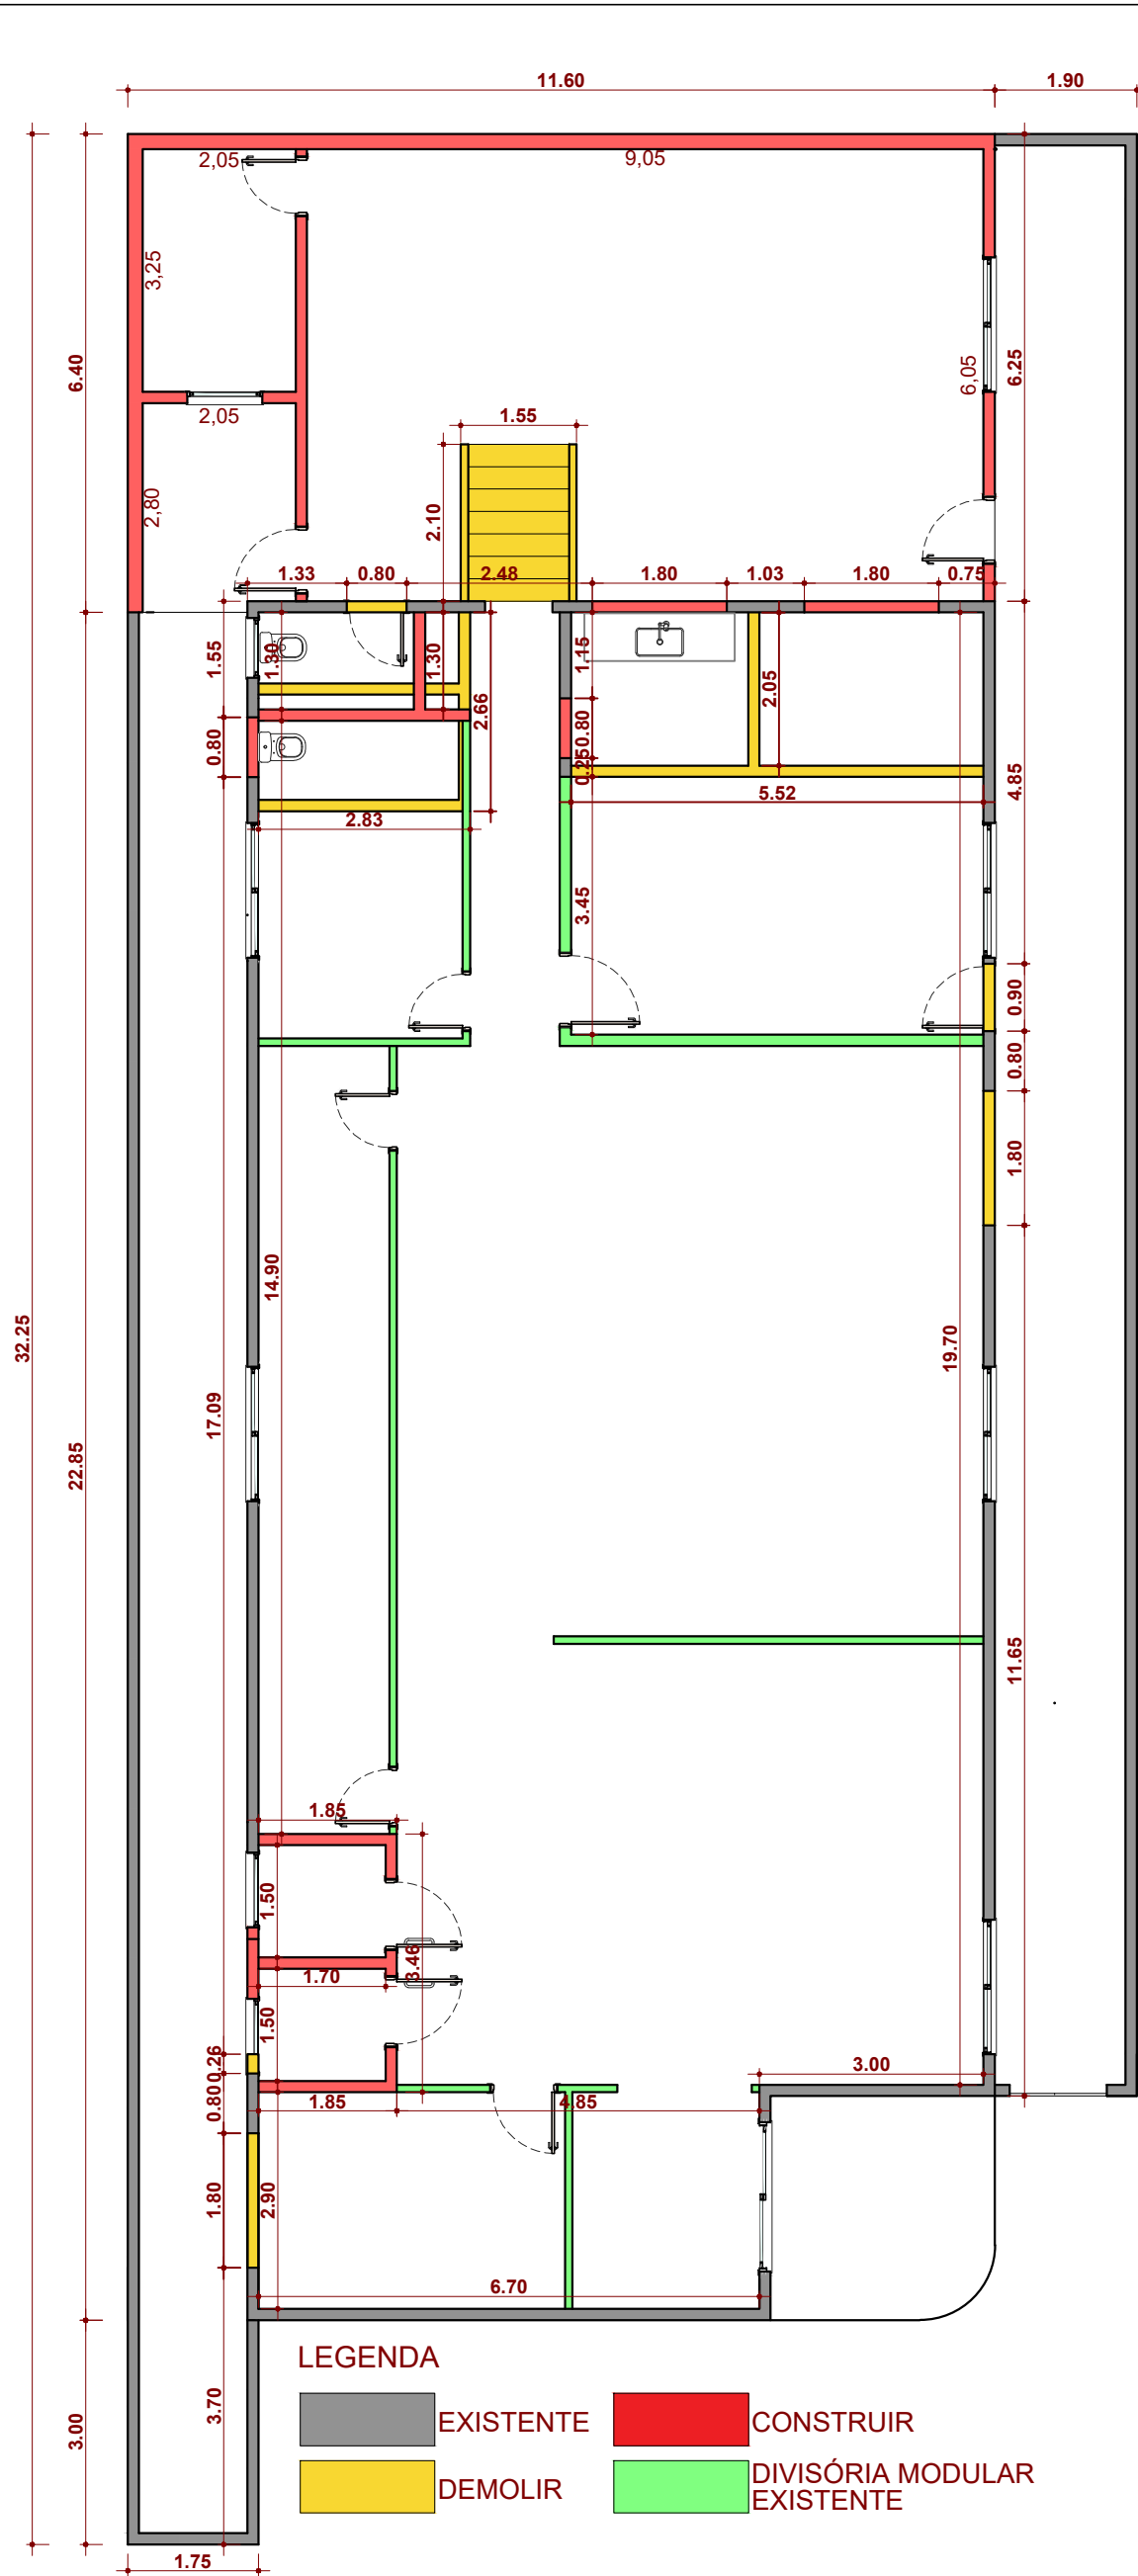


PLANTA DE REFORMA
ESC.: 1:100

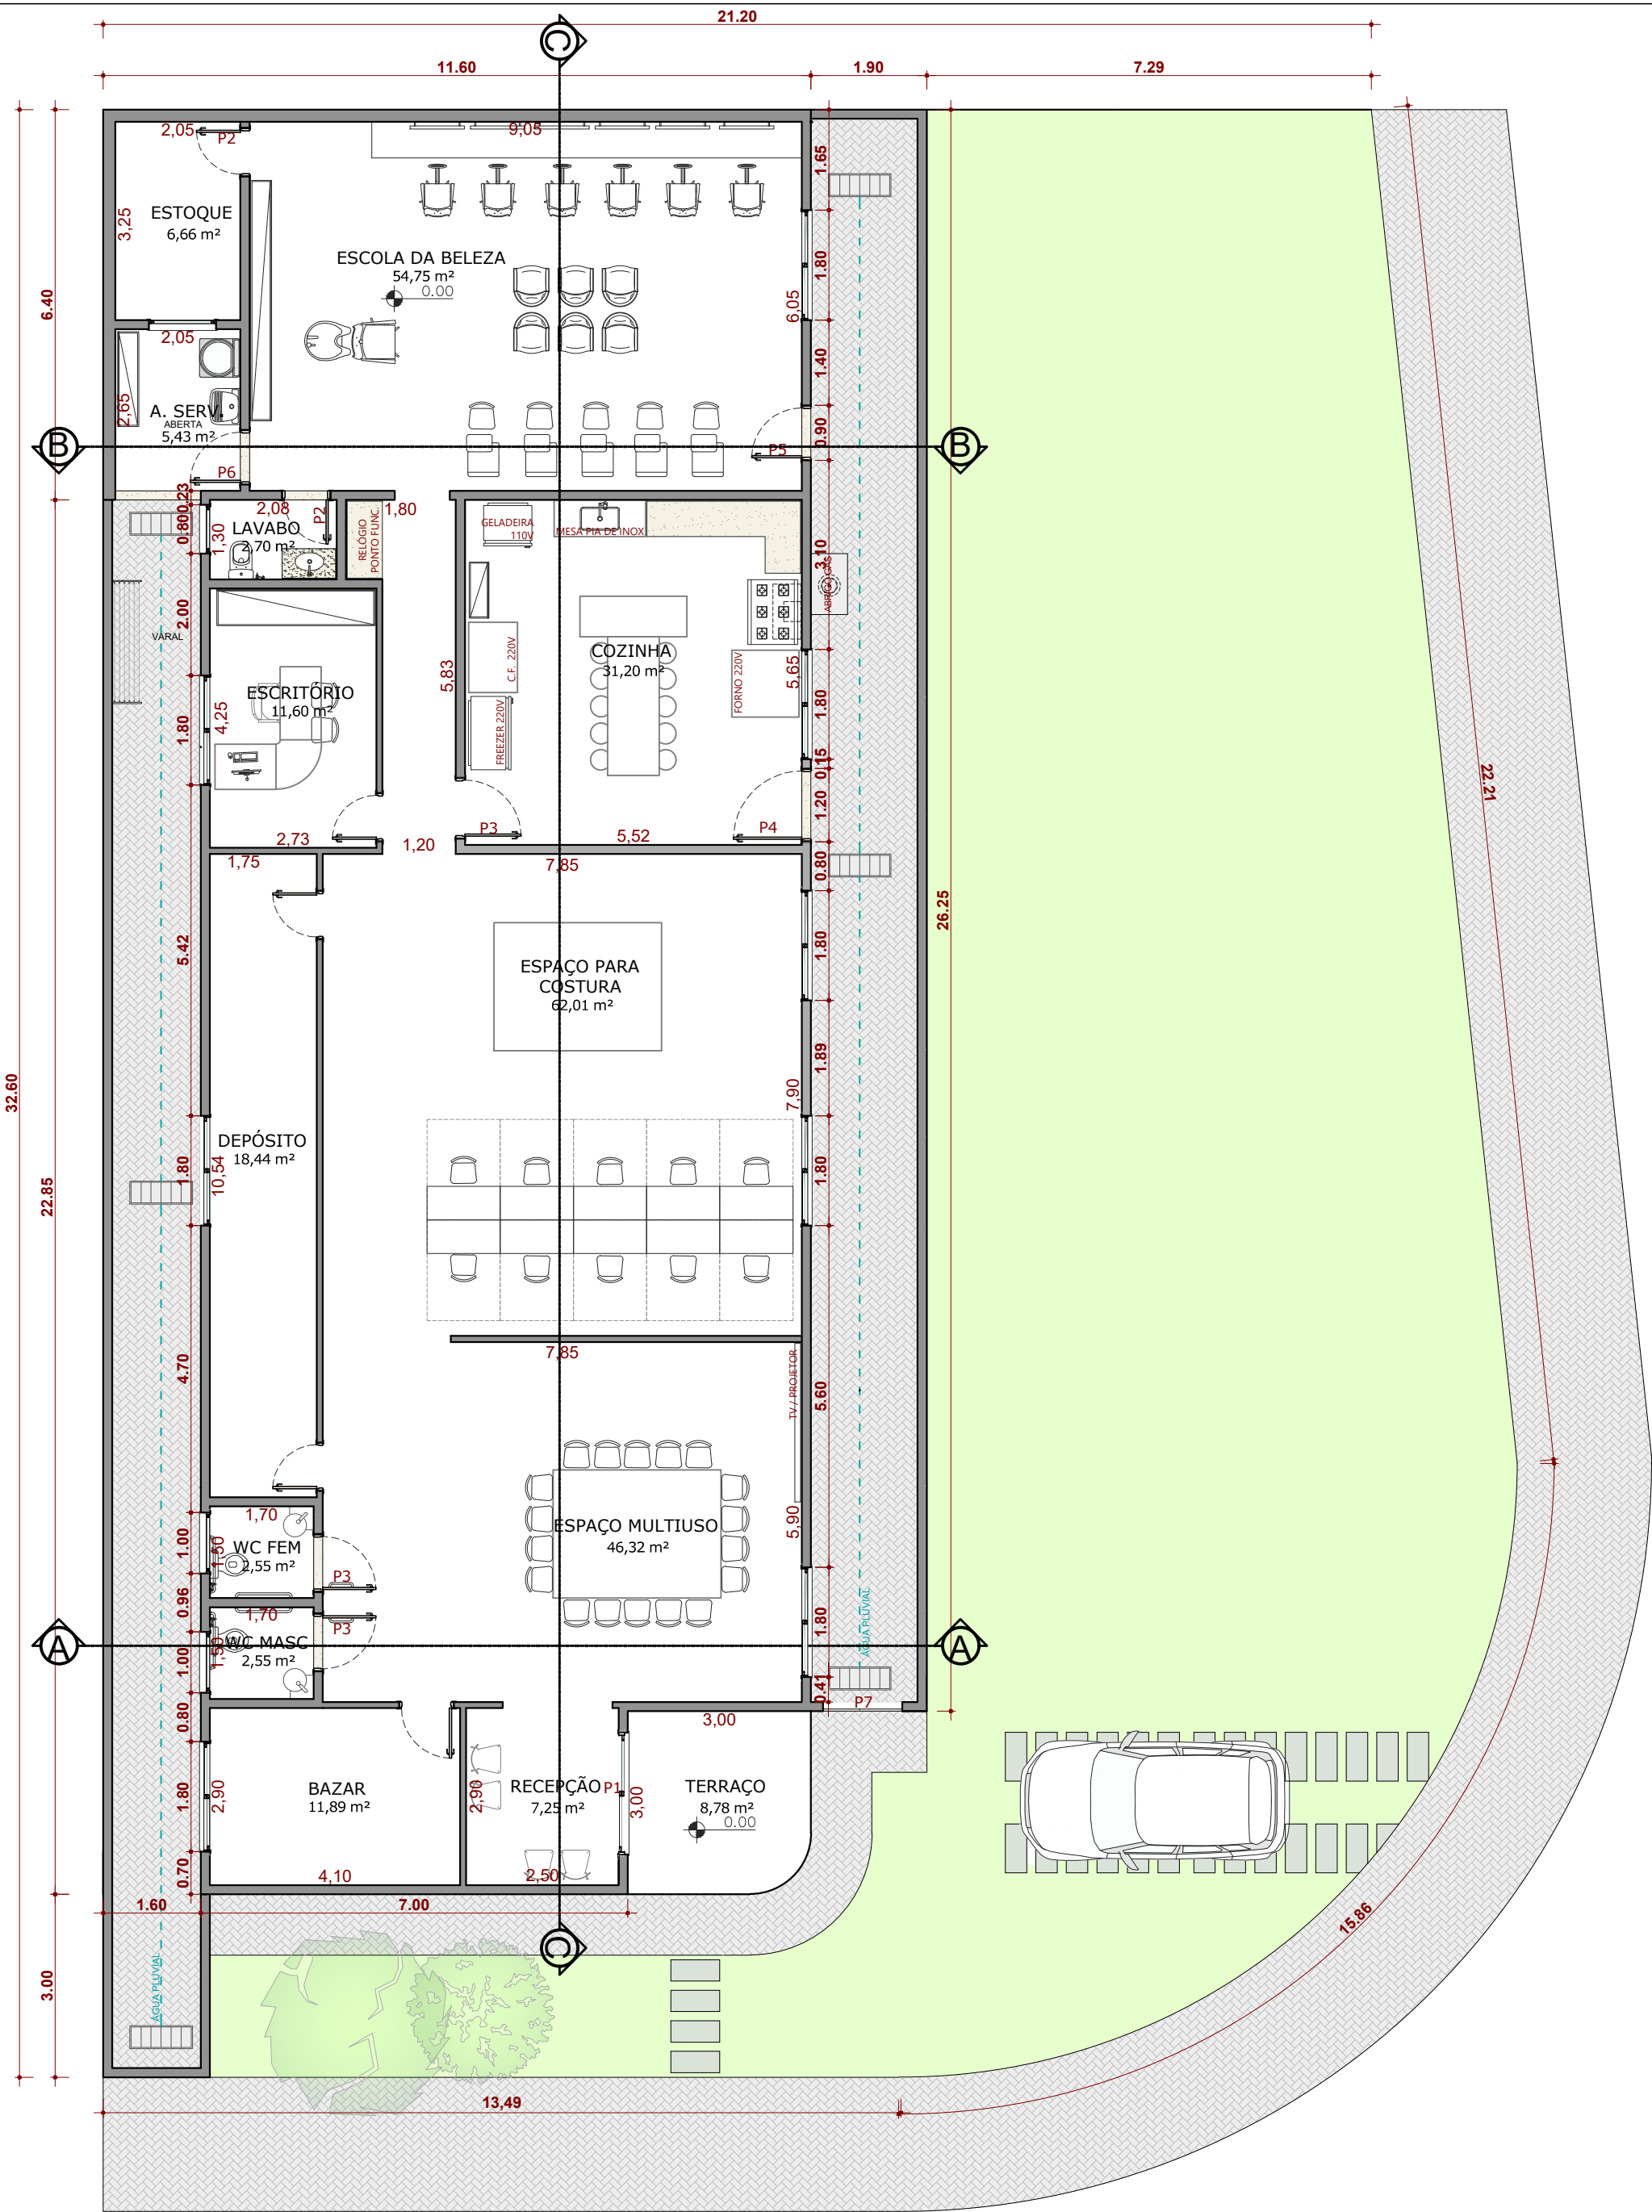


PLANTA BAIXA SITUAÇÃO PRETENDIDA
ESC.: 1:100

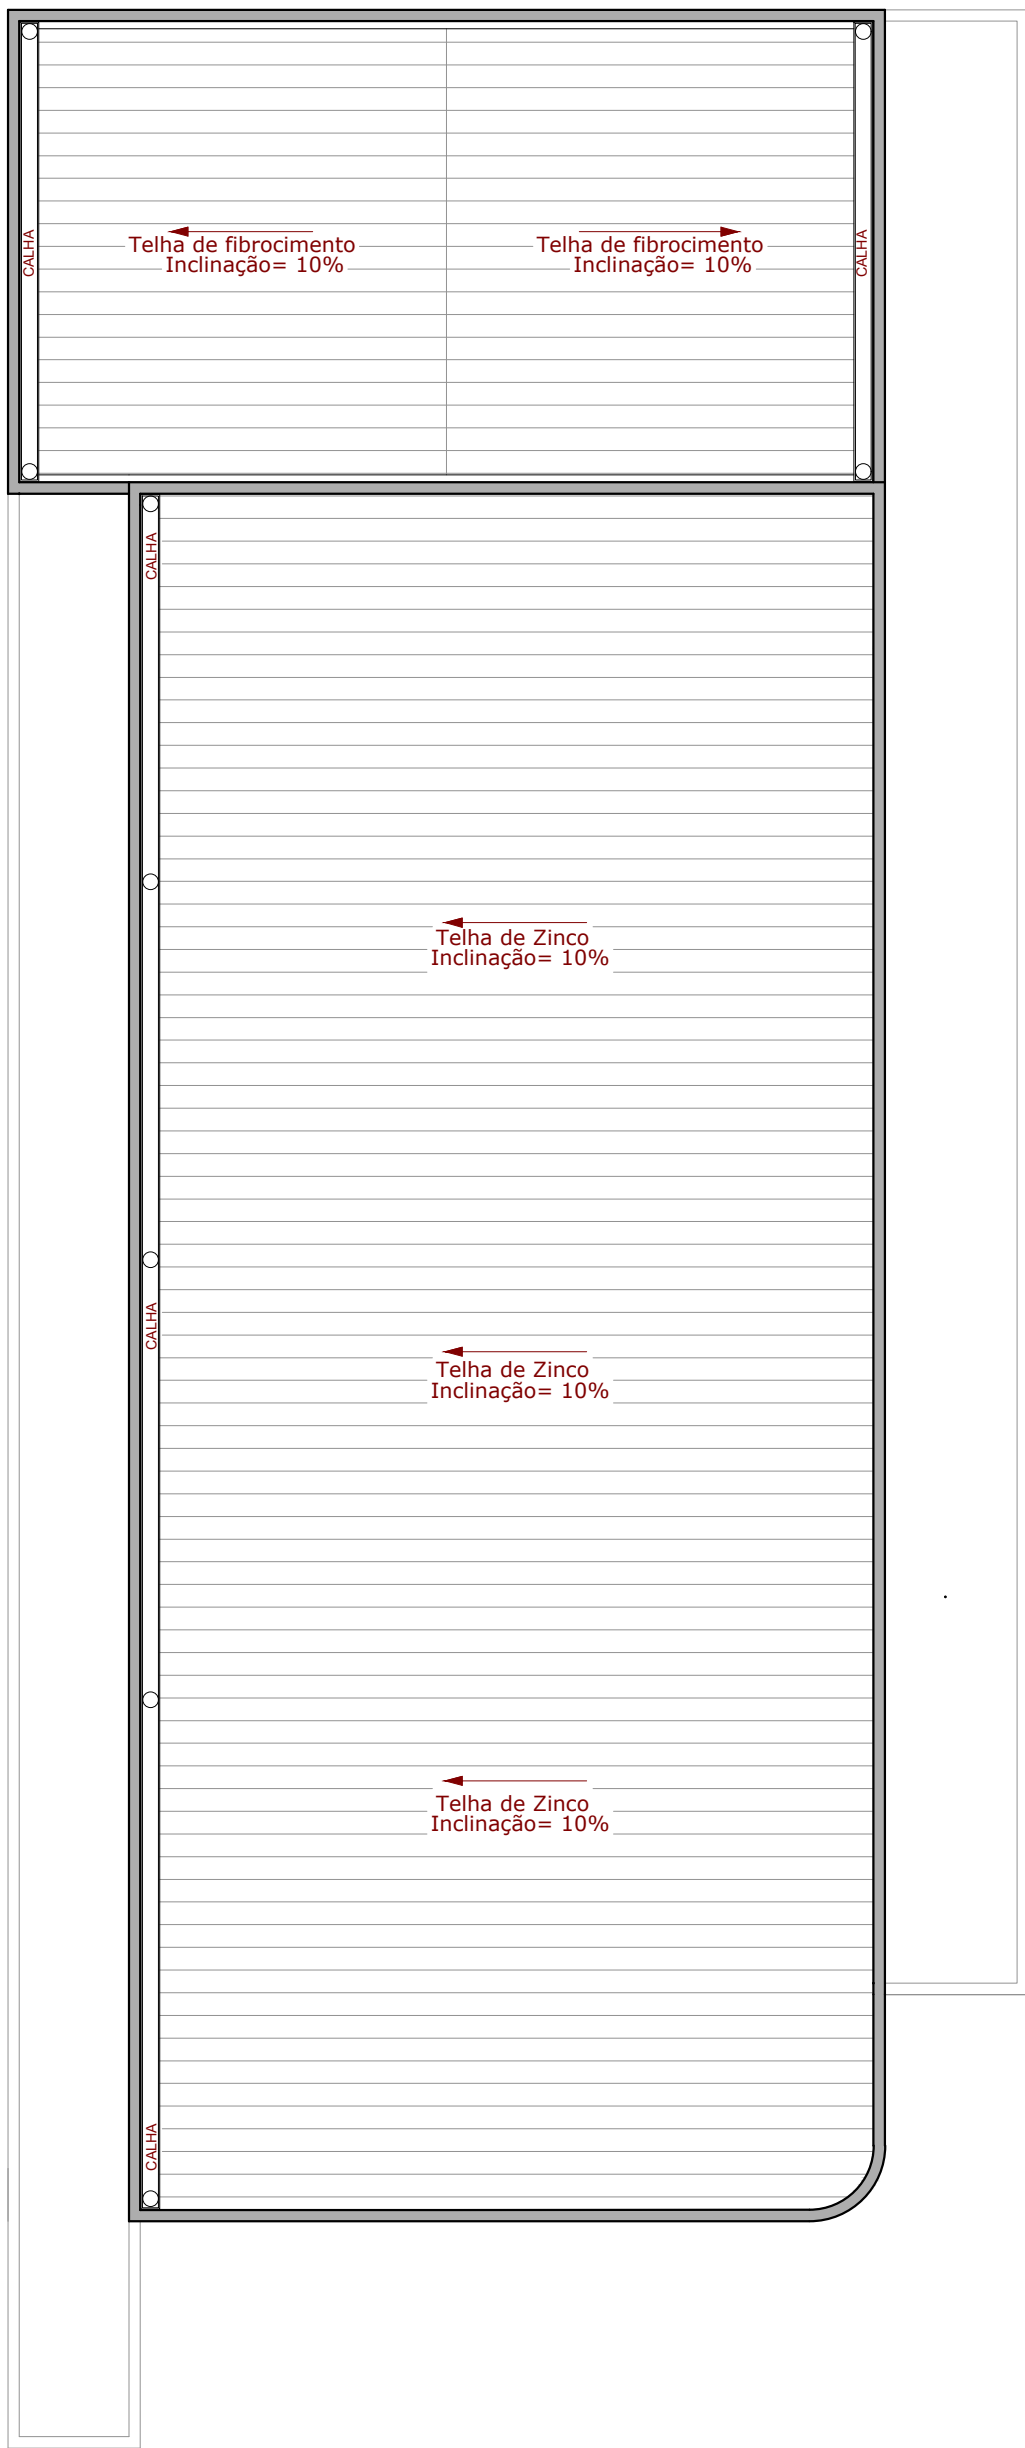


PLANTA DE COBERTURA
ESC.: 1:100

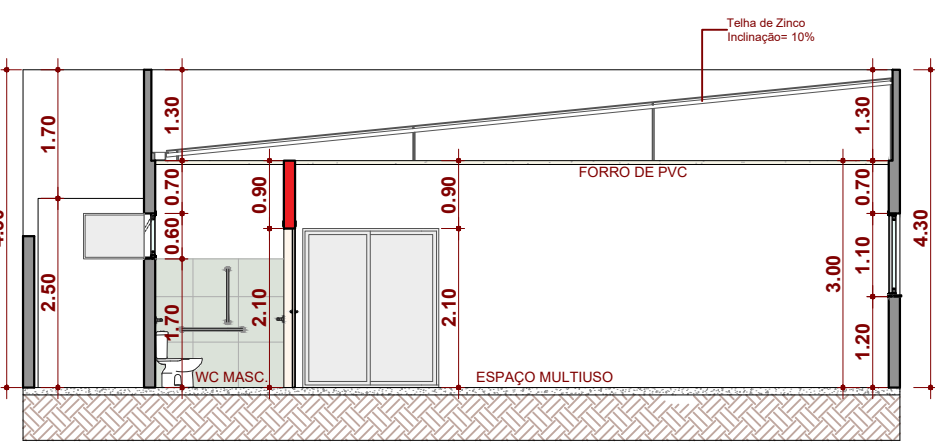


CORTE AA
ESC.: 1:100

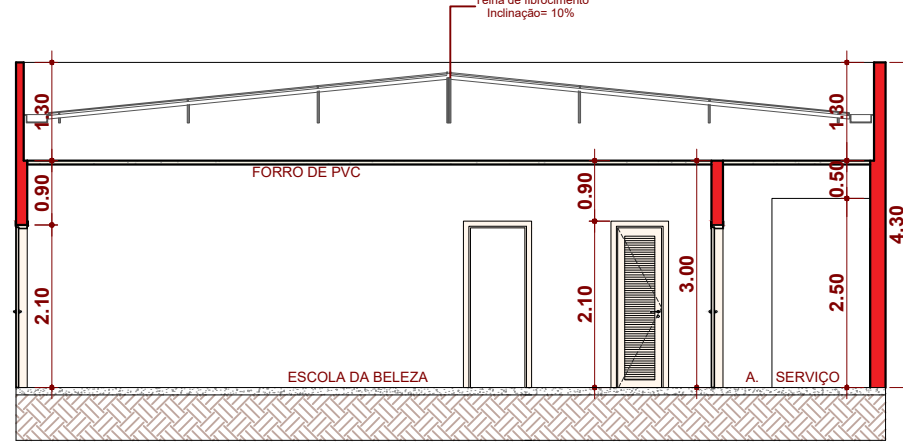


CORTE BB
ESC.: 1:100

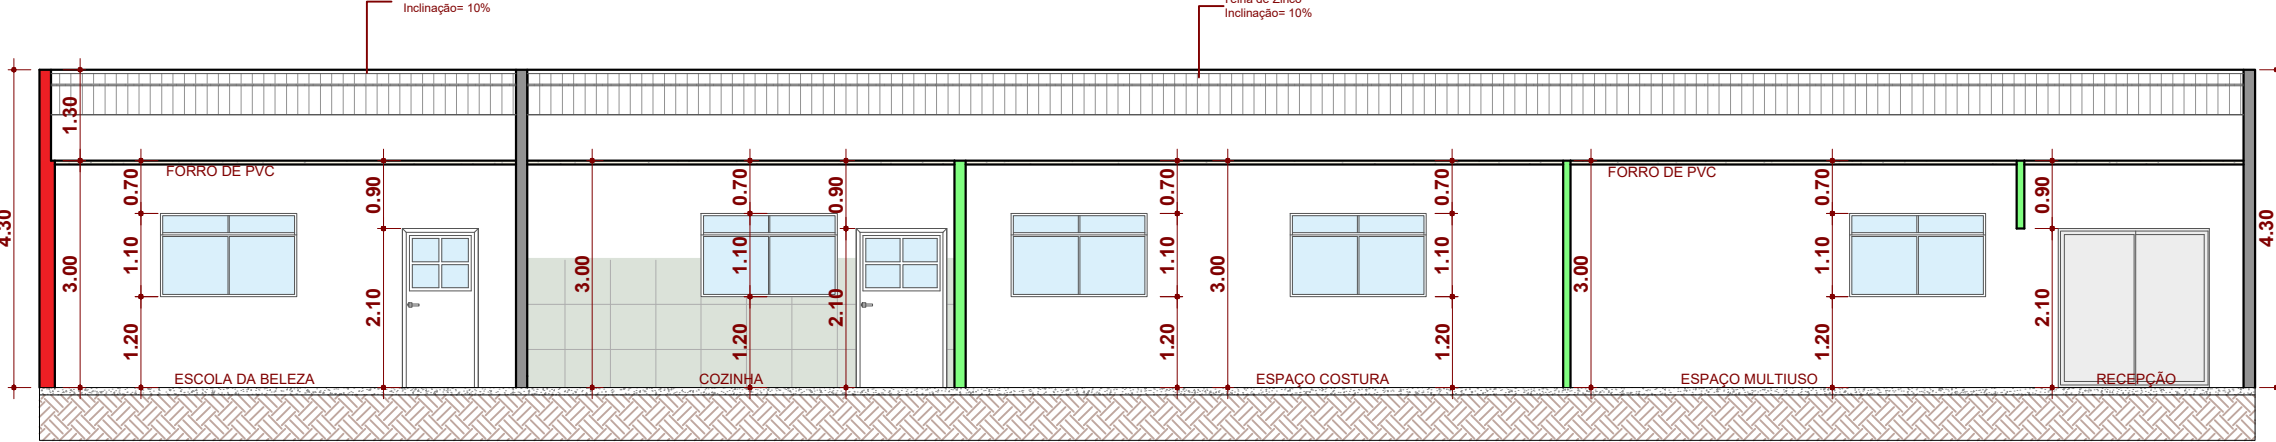

CORTE CC
ESC.: 1:100

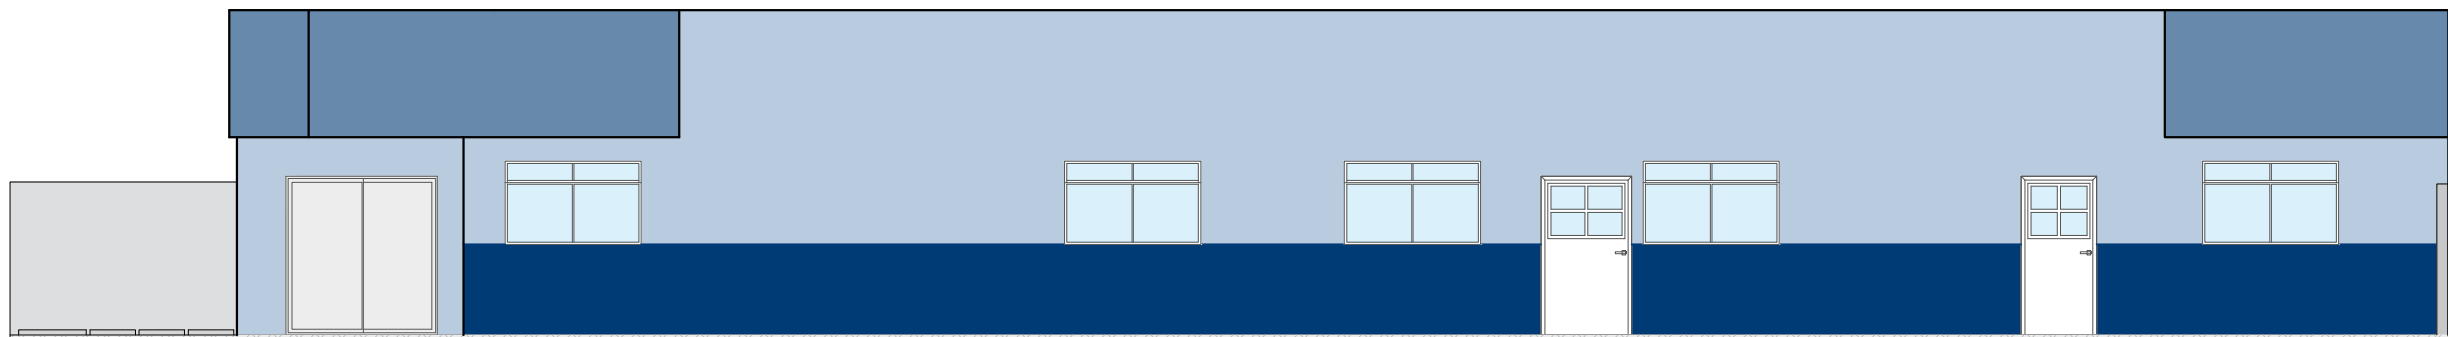

FACHADA LATERAL DIREITA
ESC.: 1:100

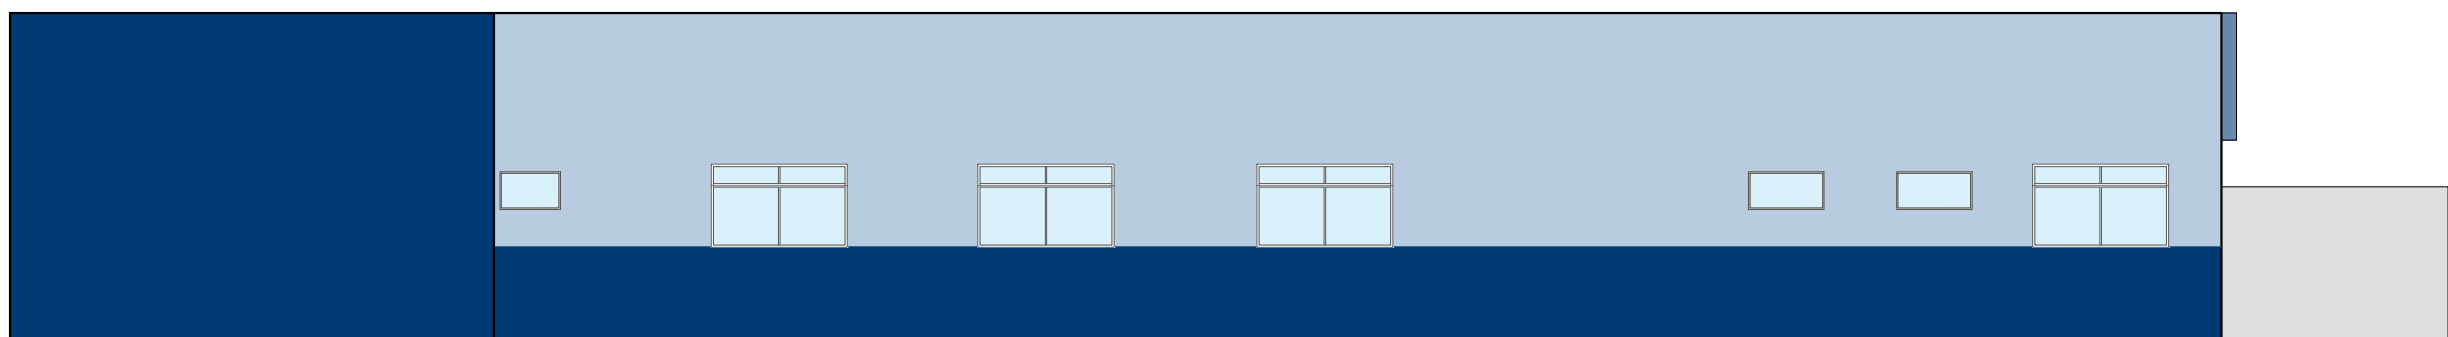

FACHADA LATERAL ESQUERDA
ESC.: 1:100



FACHADA FRONTAL
SEM ESC.

QUADRO DE ÁREAS

AMBIENTE	ÁREAS EM M2				ESQUADRIAS UTILIZADAS								
	ÁREA	1/8	1/16		SITUAÇÃO	QUANT.	LARG.	X	ALT.	PEIT.	M²	VENT.	
	TOTAL	ILUM.	VENT.										
RECEPÇÃO	7,25	0,90	0,45	EXISTENTE	01	2,00	X	2,10	—	—	4,20	2,10	
BAZAR	11,89	1,48	0,74	EXISTENTE	01	1,80	X	1,10	1,20	1,98	0,99		
WC MASCULINO	2,55	0,32	0,16	NOVA	01	1,00	X	0,60	1,70	0,60	0,30		
WC FEMININO	2,55	0,32	0,16	NOVA	01	1,00	X	0,60	1,70	0,60	0,30		
ESP. MULTIUSO	46,32	5,79	2,89	EXISTENTE	01	1,80	X	1,10	1,20	1,98	0,99		
COSTURA	62,01	7,75	3,87	EXISTENTE	02	1,80	X	1,10	1,20	3,96	1,98		
DEPÓSITO	18,44	2,30	1,15	EXISTENTE	01	1,80	X	1,10	1,20	1,98	0,99		
COZINHA	31,20	3,90	1,95	P4 NOVA	01	1,20	X	2,10	—	—	2,52	1,26	
ESCRITÓRIO	11,60	1,45	0,73	EXISTENTE	01	1,80	X	1,10	1,20	1,98	0,99		
LAVABO	2,70	0,34	0,17	EXISTENTE	01	0,80	X	0,80	1,70	0,64	0,32		
ESCOLA DA BELEZA	54,75	6,84	3,42	EXISTENTE	01	1,80	X	1,10	1,20	1,98	0,99		
				P5 NOVA	01	2,00	X	2,10	—	—	4,20	2,10	
ESTOQUE	6,66	0,83	0,42	NOVA	01	1,00	X	0,90	1,70	0,88	0,44		

PORTAS E PORTÕES

TIPO	QTD	SITUAÇÃO	MATERIAL	MODELO/ABERTURA	TAMANHO (cm x cm)
P1	01	EXISTENTE	FERRO E VIDRO	PORTA DE CORRER	2,00m x 2,10m
P2	02	NOVAS	MADERA	PORTA DE ABRIR COMUM	0,80m x 2,10m
P3	03	NOVAS	MADERA	PORTA DE ABRIR COMUM	0,90m x 2,10m
P4	01	NOVA	FERRO E VIDRO	PORTA DE ABRIR COMUM	1,20m x 2,10m
P5	01	NOVA	FERRO E VIDRO	PORTA DE CORRER	2,00m x 2,10m
P6	01	EXISTENTE	FERRO	PORTA DE ABRIR COMUM	0,90m x 2,10m
P7	01	EXISTENTE	FERRO	PORTÃO DE ABRIR 2 FOLHAS	1,30m x 2,50m

JANELAS

TIPO	QTD	SITUAÇÃO	MATERIAL	MODELO/ABERTURA	TAMANHO (cm x cm)
J1	08	EXISTENTES	METÁLICO	VITRO DE FERRO E VIDRO	1,80m x 1,10m
J2	02	NOVAS	METÁLICO	VITRO DE FERRO E VIDRO	1,00m x 0,60m
J3	01	EXISTENTE	METÁLICO	VITRO DE FERRO E VIDRO	0,80m x 0,80m
J4	01	NOVA	METÁLICO	VITRO DE FERRO E VIDRO	1,00m x 0,90m

ORIENTAÇÃO TÉCNICA (Prefeitura):

FISCALIZAÇÃO (Prefeitura):

PROJETO DE REFORMA E AMPLIAÇÃO

FOLHA: ÚNICA

Título: REFORMA E AMPLIAÇÃO DO PRÉDIO DA COSTURA – GERAÇÃO DE RENDA

Localização: AVENIDA ISMAEL, Nº 1.800

Quadra: 09

Lote: 10

Bairro: PARQUE INDUSTRIAL BELA VISTA

Cidade: ONDA VERDE

Estado: SÃO PAULO

Taxa de Ocupação (Projeto): 42,52%

Proprietários: PREFEITURA MUNICIPAL DE ONDA VERDE

Nº Pavim.	Nº Sanitários	Tipo de Construção	Matrícula	Cadastro conforme L.P.T.U.
01	03	Institucional	Nº 14.596	Nº 20018

AUTOR DO PROJETO E RESPONSÁVEL TÉCNICO

Declaro para os devidos fins de direito, inclusive na esfera penal, que o projeto arquitetônico em questão foi elaborado com total observância aos dispositivos da legislação edilícia vigente (Lei 5749/95) e NBR 9050 (acessibilidade para deficientes físicos) , obedece o Código Sanitário nº 12.342 de 27/09/1978, código de obras código de obras e edificações do município de São Paulo Lei 11.228 de 25/07/1992 e demais leis municipais.

Responsável pelo Projeto Arquitetônico
THIAGO BATISTA CAMARGO DA CRUZ
Arquiteto e Urbanista
CAU: A253725-7
RRT: SI1350166500CT001

DECLARAÇÃO

Declaro para os devidos fins de direito e efeito legal que a aprovação não implica no reconhecimento por parte da Prefeitura do direito de propriedade do terreno.

PREFEITURA MUNICIPAL DE ONDA VERDE
Dr. FABRICIO PIRES DE CARVALHO
Prefeito Municipal

QUADRO DE ÁREA EM m²

ÁREA DO TERRENO:	211,41
ÁREAS:	
ÁREA CONSTRUÍDA	— 230,00
ÁREA ABERTA A CONSTRUIR	— 72,49
ÁREA TOTAL EDIFICADA	— 302,49

SITUAÇÃO SEM ESCALA

