


CORTE BB
Esc.: 1:100

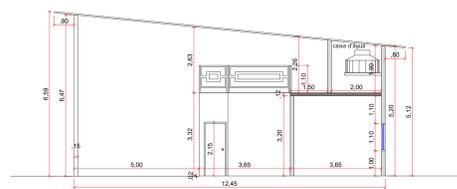

CORTE AA
Esc.: 1:100


QUADRO DE ÁREAS

| AMBIENTE | ÁREAS EM M ² | | ESQUADRIAS UTILIZADAS | | | | ILUM. | VENT. | | | |
|--------------------|-------------------------|------|-----------------------|--------|-------|--------|-------|-------|-------|----------------|------|
| | TOTAL | 1/16 | TIPO | QUANT. | LAZOS | AL. F. | | | PRET. | M ² | |
| COPA/COZINHA | 9,28 | 1,16 | 0,58 | J1 | 01 | 1,50 | X | 1,00 | 1,10 | 1,50 | 0,75 |
| BANH. FEMININO | 6,69 | 0,84 | 0,42 | J2 | 01 | 1,30 | X | 1,00 | 1,60 | 1,30 | 0,65 |
| BANH. MASCULINO | 6,69 | 0,84 | 0,42 | J2 | 01 | 1,30 | X | 1,00 | 1,60 | 1,30 | 0,65 |
| ALMOXARIFADO PÁTIO | 34,35 | 4,30 | 2,15 | J3 | 02 | 3,30 | X | 1,00 | 2,00 | 6,60 | 3,30 |
| ESCRITÓRIO PÁTIO | 8,34 | 1,04 | 0,52 | J2 | 01 | 1,30 | X | 1,00 | 1,10 | 1,30 | 0,65 |
| OFICINA PÁTIO | 4,94 | 0,62 | 0,31 | J4 | 01 | 1,00 | X | 1,00 | 1,10 | 1,00 | 0,50 |
| DESCANSO PÁTIO | 11,51 | 1,44 | 0,72 | J1 | 01 | 1,50 | X | 1,00 | 1,10 | 1,50 | 0,75 |
| DESCANSO MOTOR. | 11,51 | 1,44 | 0,72 | J1 | 01 | 1,50 | X | 1,00 | 1,10 | 1,50 | 0,75 |
| ESCRIT. ENCARGES | 10,32 | 1,29 | 0,645 | J1 | 01 | 1,50 | X | 1,00 | 1,10 | 1,50 | 0,75 |
| ALMOX. MOTORIST. | 31,14 | 3,89 | 1,945 | J3 | 02 | 3,30 | X | 1,00 | 2,00 | 6,60 | 3,30 |


QUADRO DE ESQUADRIAS UTILIZADAS

| PORTAS | | | | | | | |
|--------|--------|--------|-----------------|---------|--------|--------|--------------------------------|
| TIPO | MODELO | Nº FLS | MATERIAL | LARGURA | ALTURA | QUANT. | OBS. |
| P1 | ABRIR | 01 | FERRO | 0,80 | 2,10 | 11 | |
| P2 | ABRIR | 01 | VIDRO TEMPERADO | 0,80 | 1,80 | 02 | VERIFICAR ABERTURA DO MATERIAL |

| VITROS/JANELAS | | | | | | |
|----------------|--------------------------------|----------|---------|--------|--------|----------------------|
| TIPO | MODELO | MATERIAL | LARGURA | ALTURA | QUANT. | OBS. |
| J1 | CORFER FERRO E VIDRO COM GRADE | METALICO | 1,50 | 1,00 | 04 | VERIFICAR MARRAMENHO |
| J2 | VITRO BASCULANTE FERRO E VIDRO | METALICO | 1,30 | 1,00 | 03 | VERIFICAR MARRAMENHO |
| J3 | VITRO BASCULANTE FERRO E VIDRO | METALICO | 3,30 | 1,00 | 04 | VERIFICAR MARRAMENHO |
| J4 | VITRO BASCULANTE FERRO E VIDRO | METALICO | 1,00 | 1,00 | 01 | VERIFICAR MARRAMENHO |

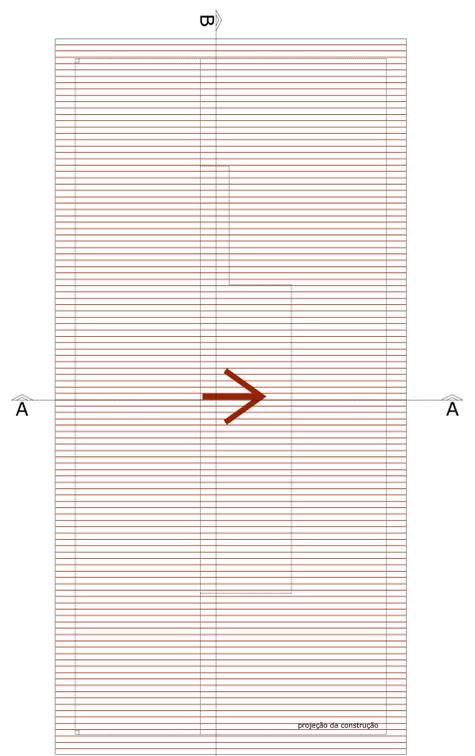

COBERTURA
Esc.: 1:100

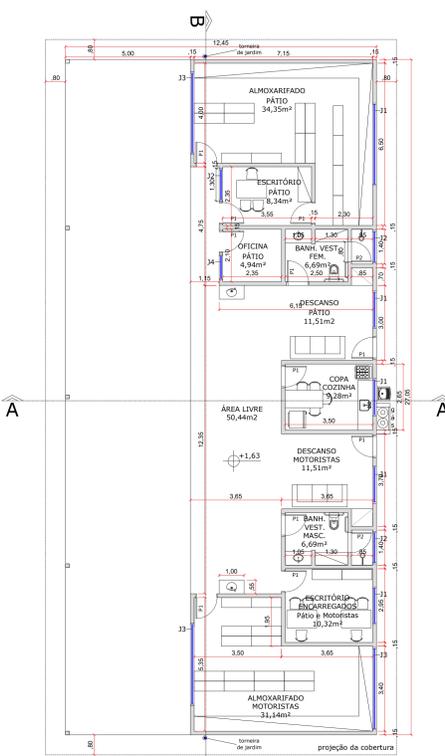

PLANTA BAIXA
Esc.: 1:100

ORIENTAÇÃO TÉCNICA (PREFEITURA)

FISCALIZAÇÃO (PREFEITURA)

PLANTA BAIXA, COBERTURA E CORTES FOLHA 01/02

TÍTULO: CONSTRUÇÃO DE PÁTIO MUNICIPAL

LOCALIZAÇÃO: RUA ALCEU JOSÉ DA COSTA, Nº. 1.498

QUADRA: "Q" LOTE: ÁREA INSTITUCIONAL

BARRIO: LOTEAMENTO RESIDENCIAL VIVA MAIS ONDA VERDE

CIDADE: ONDA VERDE

ESTADO: SÃO PAULO DATA: 16/01/2023

PROJETADO: PREFEITURA MUNICIPAL DE ONDA VERDE

Nº. FAVEL: 01 Nº. DORMITÓRIOS: 02 Nº. SANITÁRIOS: 02 TIPO DE COBERTURA: INSTITUCIONAL MATRÍCULA Nº. 15.505 OFICINA DE NOVA GRANADA/SP

AUTORA DO PROJETO E RESPONSÁVEL TÉCNICA: CRISTIANE DIAS SANSON



Responsável pelo Projeto Arquitetônico: CRISTIANE DIAS SANSON, Arquiteta e Urbanista, CAUBR nº. A193646-RRT nº. S112725865000101

Proprietário: PREFEITURA MUNICIPAL DE ONDA VERDE, CNPJ 45.145.699/000170, FABRÍCIO PIRES DE CARVALHO, PREFEITO

QUADRO DE ÁREAS: TERRENO: 8.472,56m²; PÁTIO: 336,77m²


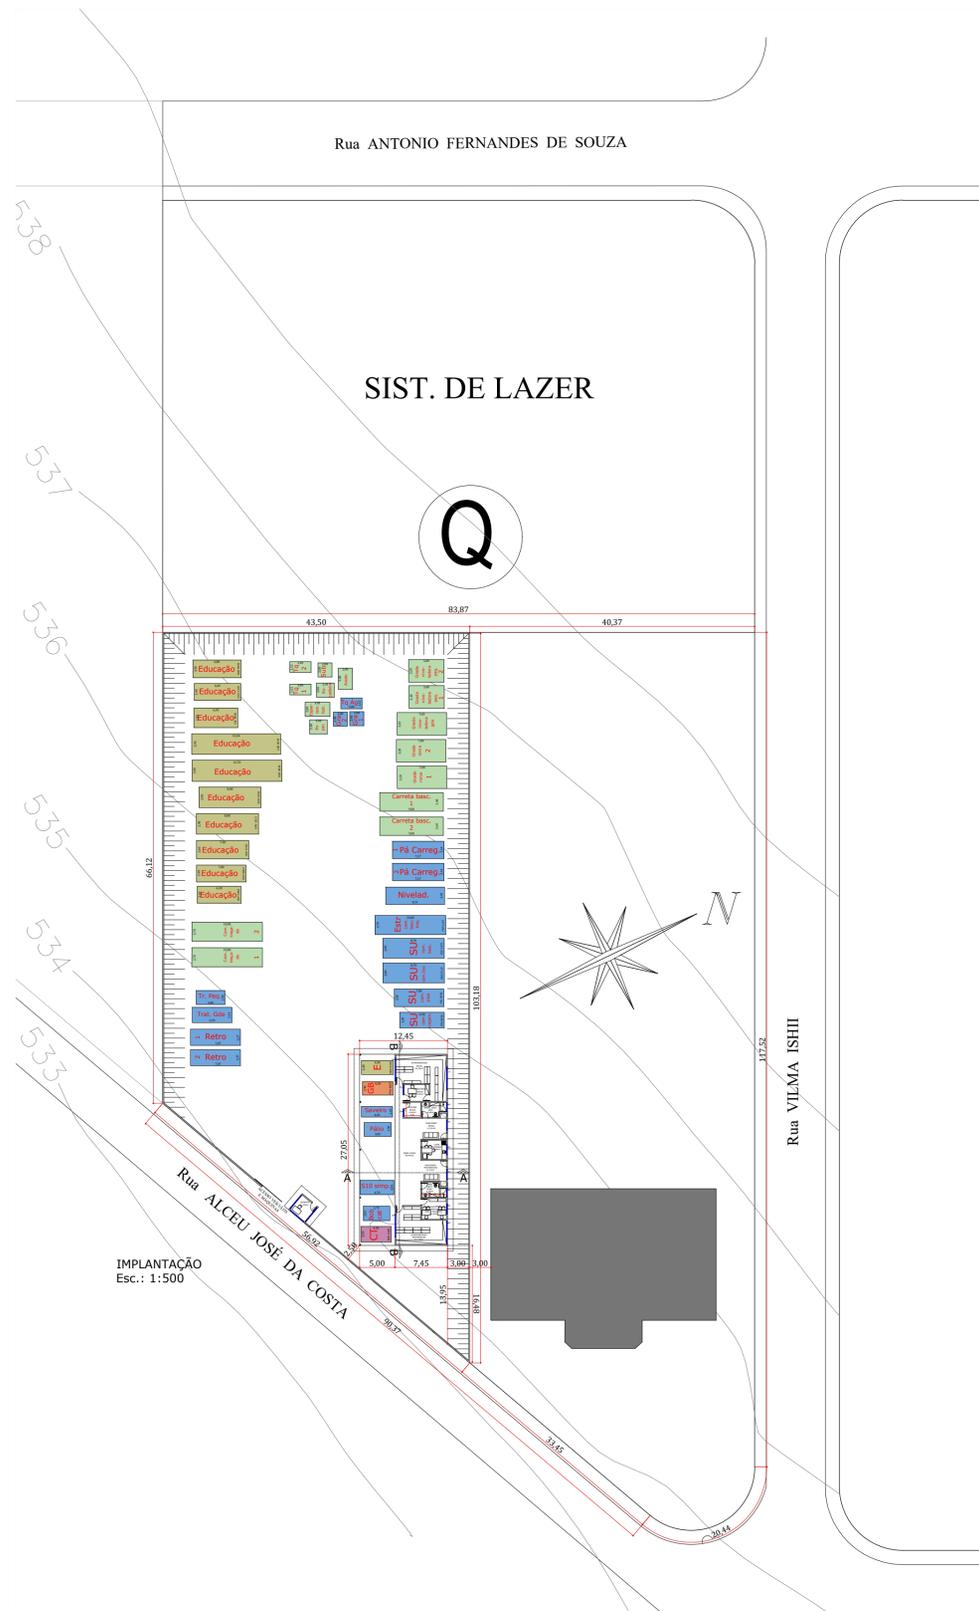

| | | | |
|---|-------------------------|--|----------------------------------|
| ORIENTAÇÃO TÉCNICA (PREFEITURA) | | FISCALIZAÇÃO (PREFEITURA) | |
| | | | |
| IMPLANTAÇÃO | | | FOLHA 02/02 |
| TÍTULO CONSTRUÇÃO DE PÁTIO MUNICIPAL | | | |
| LOCALIZAÇÃO RUA ALCEU JOSÉ DA COSTA, Nº. 1.498 | | | |
| QUADRA "Q" | LOTE ÁREA INSTITUCIONAL | | |
| BAIRRO LOTEAMENTO RESIDENCIAL VIVA MAIS ONDA VERDE | | | |
| CIDADE ONDA VERDE | | | |
| ESTADO SÃO PAULO | | DATA 16/01/2023 | |
| PROPRIETÁRIO PREFEITURA MUNICIPAL DE ONDA VERDE | | | |
| Nº. PAVIM. 01 | Nº. DORMITÓRIOS | Nº. SANITÁRIOS 02 | TIPO DE CONSTRUÇÃO INSTITUCIONAL |
| | | MATRÍCULA Nº. 15.505 DO C.R.T. DE NOVA GRANADA/SP | |
| AUTORA DO PROJETO E RESPONSÁVEL TÉCNICA | | DECLARAÇÃO | |
| <p>Declaro para os devidos fins de direito, inclusive na esfera penal, que o projeto arquitetônico em questão foi elaborado com total observância aos dispositivos da legislação edilícia vigente (Lei 5.749/95) e NBR 9050 (acessibilidade para deficientes físicos), obedecendo o Código Sanitário nº. 12.342, de 27/09/1978, Código de Obras e Edificações do município de São Paulo, Lei 11.226, de 25/07/1992 e demais leis municipais.</p> <p>RESPONSÁVEL PELO PROJETO ARQUITETÔNICO CRISTIANE DIAS SANSON Arquiteta e Urbanista CAU/BR nº. A19366-6 RRT nº. S112725865100CT001</p> | | <p>Declaro para os devidos fins de direito e efeito legal que a aprovação não implica no reconhecimento por parte da prefeitura do direito de propriedade do terreno.</p> <p>PROPRIETÁRIO MUNICÍPIO DE ONDA VERDE</p> <p>Proprietário PREFEITURA MUNICIPAL DE ONDA VERDE CNPJ 45.148.699/0001-70 FABRÍCIO PIRES DE CARVALHO PREFEITO</p> | |
| QUADRO DE ÁREAS | | SITUAÇÃO SEM ESCALA | |
| TERRENO: 8.472,56m² | | SIT. DE LAZER | |
| PÁTIO: 336,77m² | | ÁREA INSTITUCIONAL | |
| | | Rua VILMA ISHII | |
| | | Rua ALCEU JOSÉ DA COSTA | |
| | | Rua VERIDIANA SERRANO MARINHO | |